


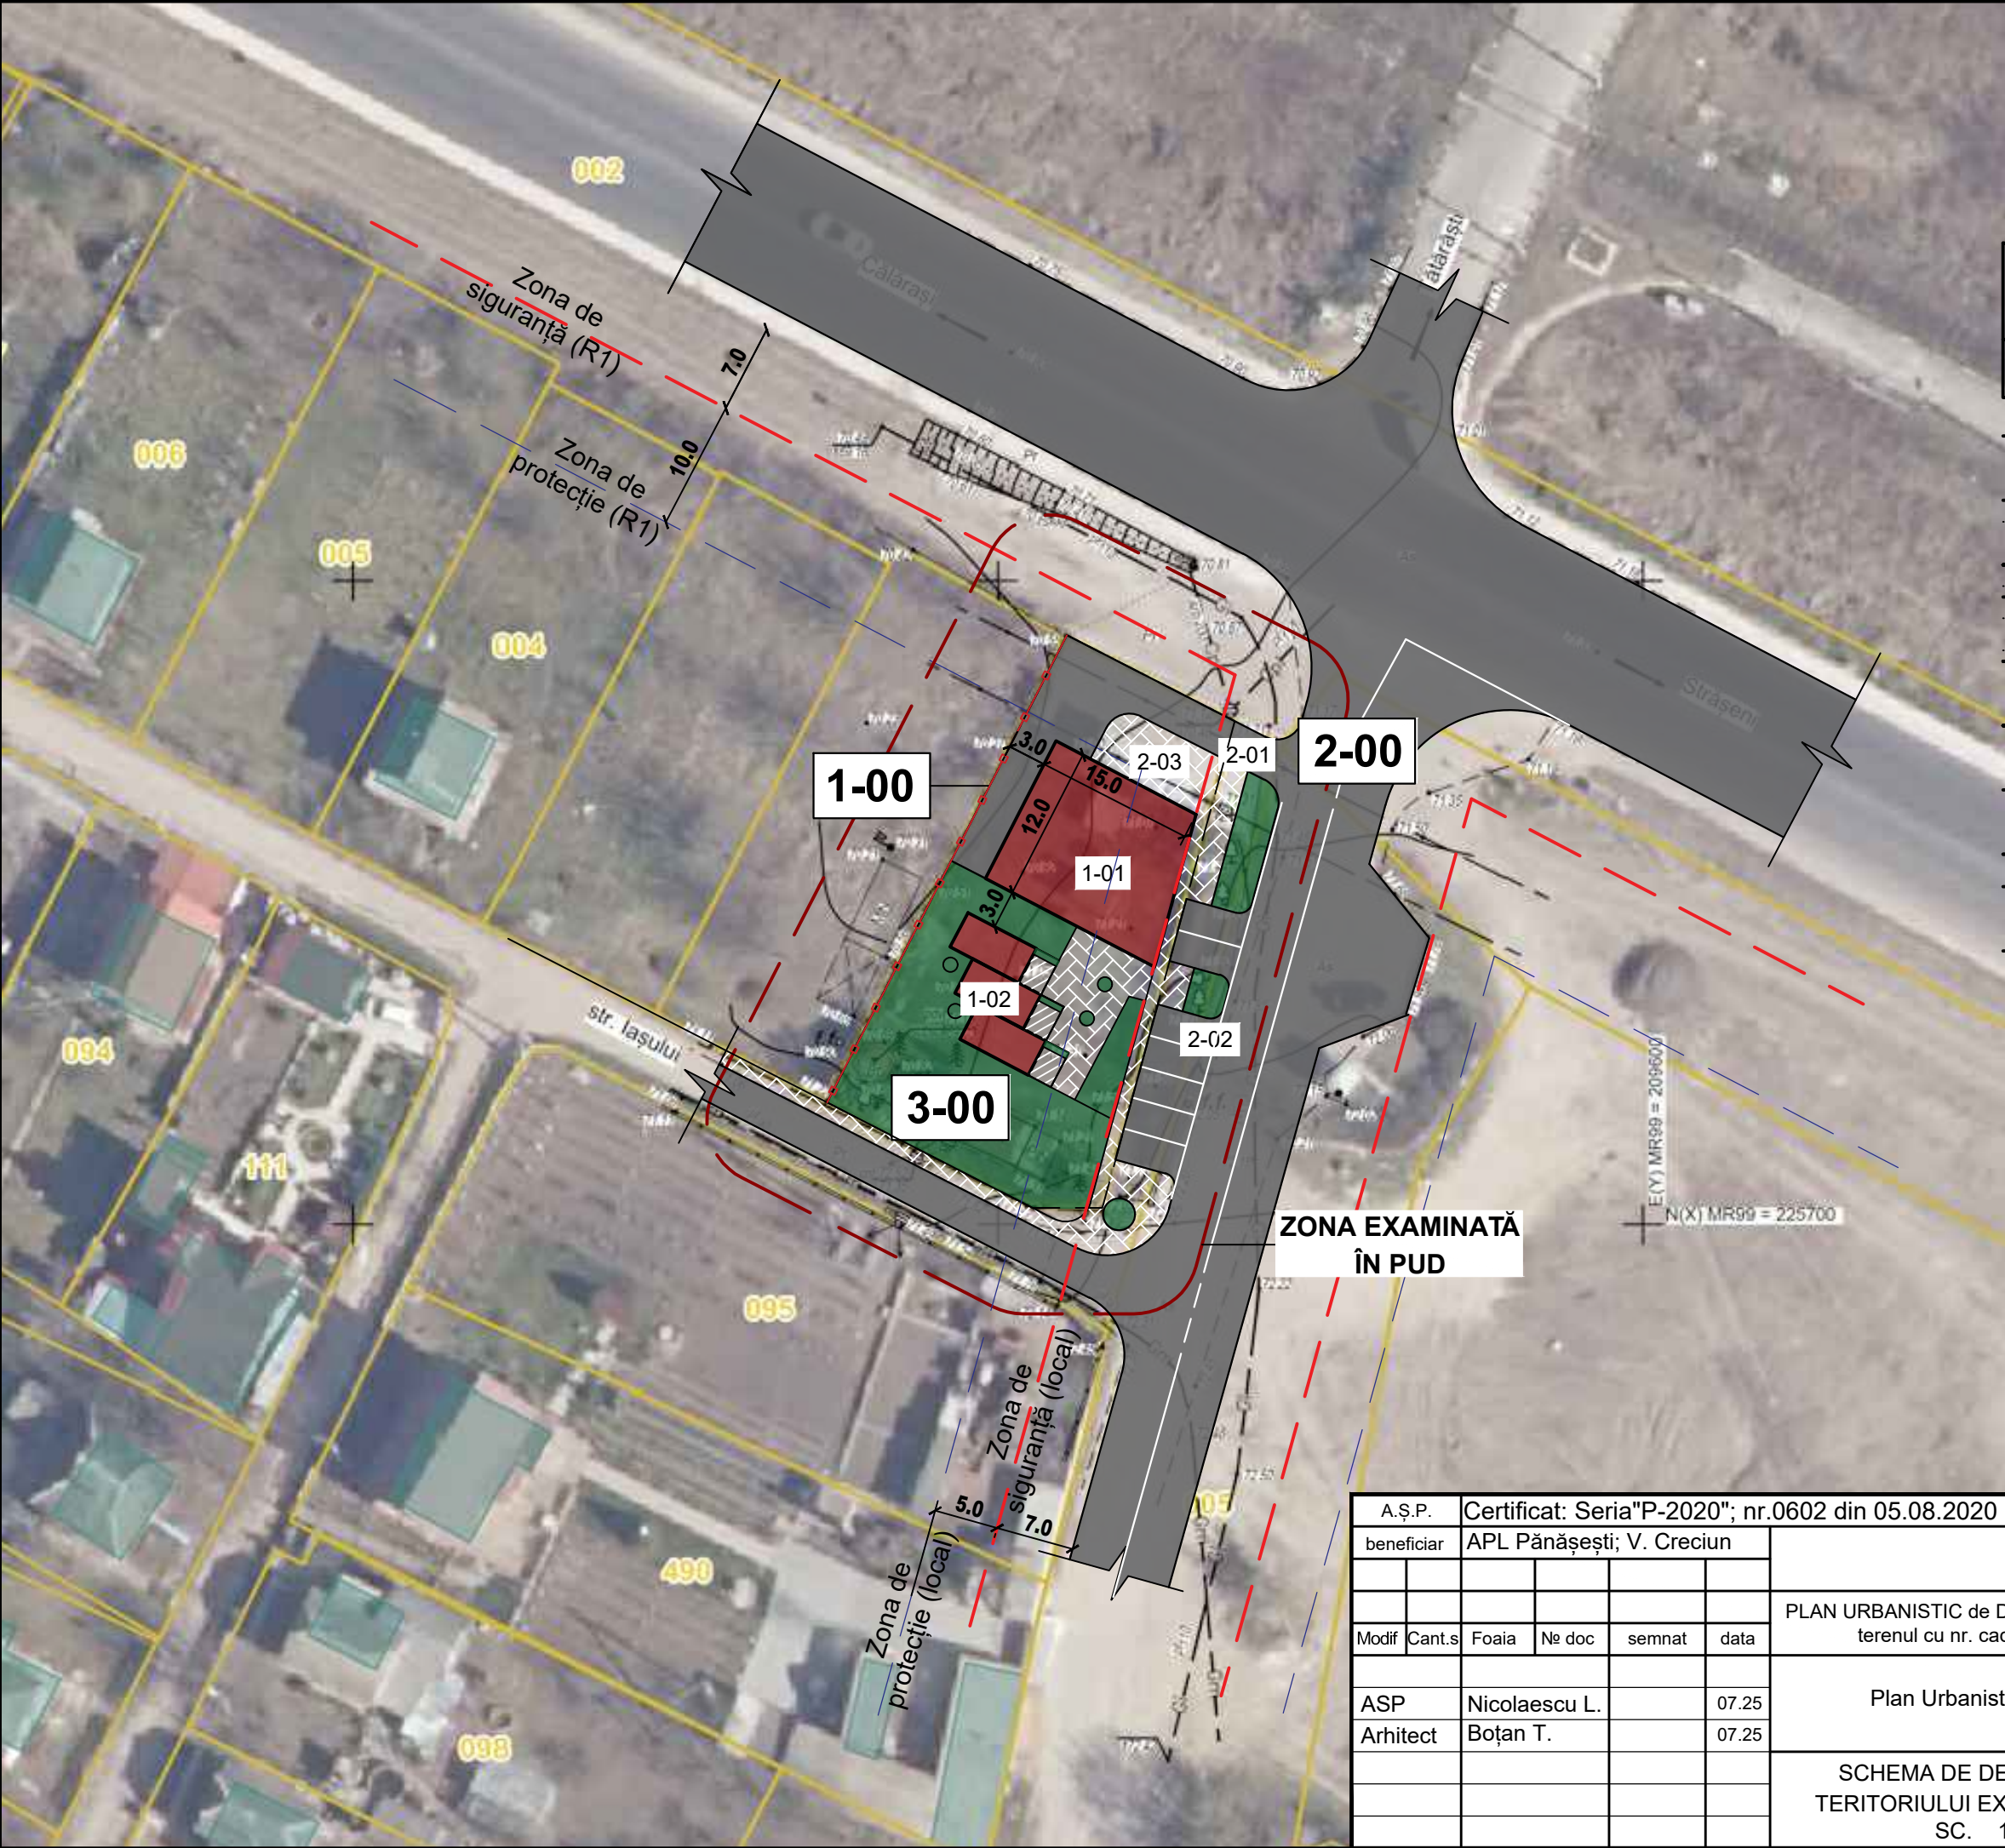

SCHEMA DE DEZVOLTARE A TERITORIULUI EXAMINAT ÎN PUD SC. 1:500			
EXPLICATIE CLADIRI SI AMENAJARI			
Nr.	Denumirea	unit. măsur.	cant.
1-00	Zona obiective interes public nr. cadastral 8028112.001	S _{teren} (ha)	0.077
1-01	Cladire principală (casa rurală)	S _{constr.} (m.p.)	162
1-02	Bungalou - 3 unități	S _{constr.} (m.p.)	18x3
2-00	Zona căi de comunicație și transport		
2-01	Acces către clădirea principală		
2-02	Parcare	loc.	7
2-03	Accese pietonale		
3-00	Zona Spații verzi	S _{total} (m.p.)	285
LEGENDA			
CUT 0.5 POT 30%			
--- Hotarul juridic nr. cadastral 8028112.001			
--- Construcție de împrejmuire			
A.Ș.P. Certificat: Seria"P-2020"; nr.0602 din 05.08.2020			
beneficiar		APL Pânășești; V. Creciu	
		12/25-U	
		PLAN URBANISTIC de DETALIU privind amplasarea unei pensiuni agroturistice pe terenul cu nr. cadastral 8028112.001 com. Pânășești, r-nul Strășeni	
Modif	Cant.s	Foia	Ne doc
			semnat
			data
ASP	Nicolaescu L.		07.25
Arhitect	Boțan T.		07.25
		Plan Urbanistic de Detaliu	
		Faza	Plansa
		PUD	2.5
		Planse	13
		SCHEMA DE DEZVOLTARE A TERITORIULUI EXAMINAT ÎN PUD SC. 1:500	
		SRL "ETA-LUMIS PROIECT"	